



# Nyugati felső mező

Szany  
Településszerkezeti tervmódosítás  
M 1:10 000

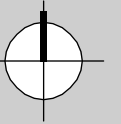

## JELMAGYARÁZAT

- meglévő    tervezett
- ### Határvonalak
- megyehatár
  - közigazgatási határ
  - belterületi határ
  - beépített; beépítésre szánt ill. beépítésre nem szánt területek határa
  - telek beépíthető ill. be nem építhető területének határa
- ### Beépítésre szánt területek
- L<sub>r</sub>** lakóterület - falusias
  - L<sub>k</sub>** lakóterület - kisvárosias
  - V<sub>r</sub>** vegyes terület - településközpont
  - G<sub>ksz</sub>** gazdasági terület - kereskedelmi, szolgáltató
  - G<sub>ip</sub>** gazdasági terület - kereskedelmi, szolgáltató
  - K<sub>t</sub>** különleges terület - temető
  - K<sub>sp</sub>** különleges terület - sport és szabadidő
  - K<sub>ud</sub>** különleges terület - hulladék udvar
  - K<sub>eh</sub>** különleges terület - egyházi
  - K<sub>b</sub>** különleges terület - kavicsbánya
- ### Beépítésre nem szánt területek
- Z<sub>kp</sub>** zöldterület - közpark, közösségi zöldfelület, fásított terület
  - Z<sub>kp</sub>** zöldterület - közpark, közösségi zöldfelület, fásított terület
  - E<sub>b</sub>** gazdasági erdő terület / telepítésre javasolt terület
  - E<sub>v</sub>** védett ill. védő erdő terület
  - M<sub>r</sub>** mezőgazdasági terület - rét, legelő
  - M<sub>sz</sub>** mezőgazdasági terület - szántó
  - M<sub>egy</sub>** mezőgazdasági terület - egyéb
  - M<sub>h</sub>** mezőgazdasági terület - halastó
  - V** vízgazdálkodási terület
  - V<sub>v</sub>** vízgazdálkodási terület - vízmű
  - V<sub>g</sub>** vízgazdálkodási terület - gátörház
  - V<sub>e</sub>** vízgazdálkodási terület - hullámtéri erdő
  - V<sub>egy</sub>** vízgazdálkodási terület - egyéb hullámtéri terület
  - V<sub>t</sub>** vízgazdálkodási terület - töltés
- ### Művi értékvédelem
- műemléki környezet határa
  - régészeti terület határa
  - műemlék
  - helyi védelem
- ### Táj- és Természetvédelem
- natura 2000 területei
  - helyi természeti érték
  - ökológiai hálózat
  - tájvédelmi terület övezete
  - kiemelten érzékeny felszín alatti vízminőség-védelmi terület övezete
- ### Közlekedés
- országos mellékút
  - településközi út
  - települési gyűjtőút
  - vasút területe
  - kerékpáros nyomvonal
  - gyalogút
- ### Közművek
- víztorony - víztározó
  - 20 kV-os légvezeték és védőtávolsága
  - nagynyomású gázvezeték és védőtávolsága
  - mikrohullámú hálózat
  - országos tranzit hálózat
  - mikrohullámú bázisállomás
- ### Védőtávolságok
- vasút 50 m-es védőtávolsága
  - telken belüli kötelező védőfásítás
  - telek kötelezően zöldfelületként kialakítandó része
- ### Egyéb jelek
- tartalék fejlesztési terület
  - területfelhasználási mód változással érintett terület

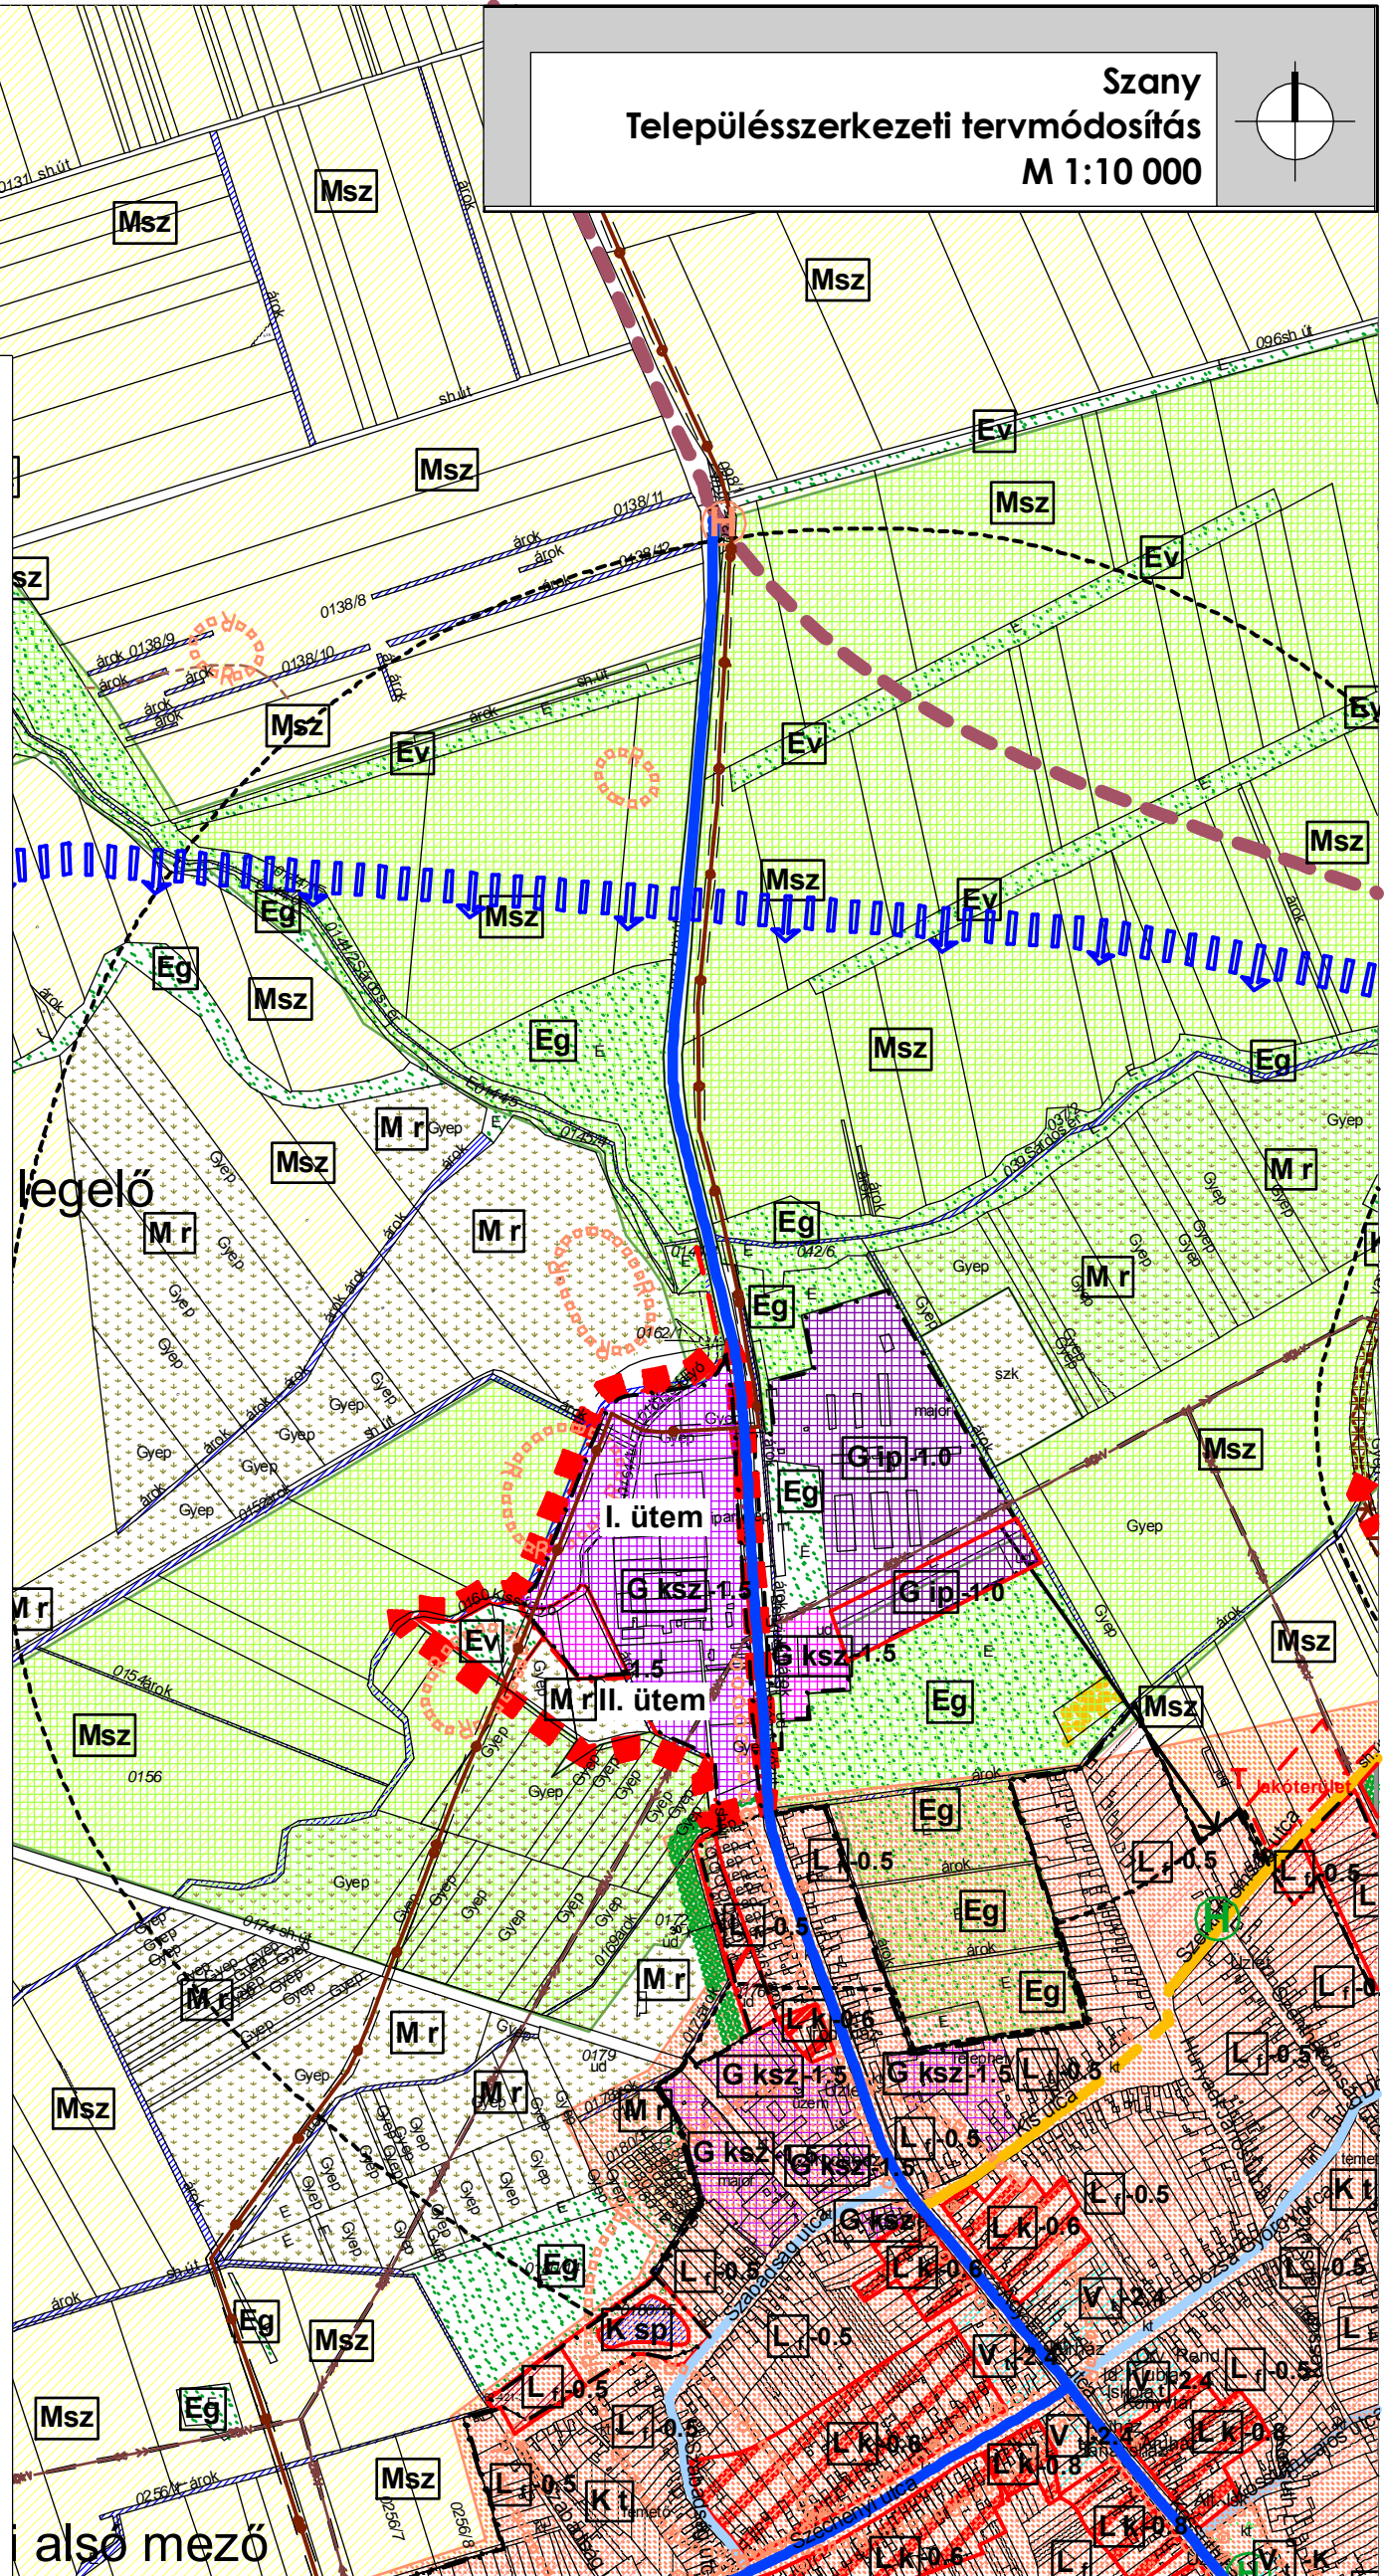

A 47/2013. (X.29.) számú ök. határozattal jóváhagyott

	Rész megnevezése: <b>Településszerkezeti tervmódosítás</b>	Dátum: <b>2013. október</b>	Készítéskészítve: <b>Bogár Zoltán</b> K-14-1/08-01/02
	Megrendelő: <b>Szany Községi Önkormányzat</b> 9317 Szany, Kossuth u. 2.	Munkaszám: <b>TH-13-02-09</b>	
	Munka megnevezése: <b>Szany Szabályozási Tervmódosítás</b>	Rékszám: <b>TT-1/M</b>	Előterjesztő: <b>Horváth Ervin</b> TE-118-0033 TV-118-0033
	Felkészítő: <b>Németh Géza</b> TT-1-08-036/2006	Tervező: <b>Leitner Anikó</b> E-3108-0336/2005	Tervező: <b>Szűcs Gábor</b> TE-118-0033 TV-118-0033
ÉPÍTÉSZ TERVEZŐ, ÉPÍTŐIPARI SZOLGÁLTATÓ ÉS KERESKEDELMI KFT. e-mail: telepulesterv@ter-halo.hu Iroda: 9024 Győr, Babits Mihály út 17/A Tel./Fax:06/96-519-321		Lépték: <b>M 1:10 000</b>	Tervező: <b>Szűcs Gábor</b> TK/101-5078
Készült az általa alapadatok felhasználásával.		Végleges Szakmai Véleményezés	Tervező: <b>Szűcs Gábor</b> TK/101-5078