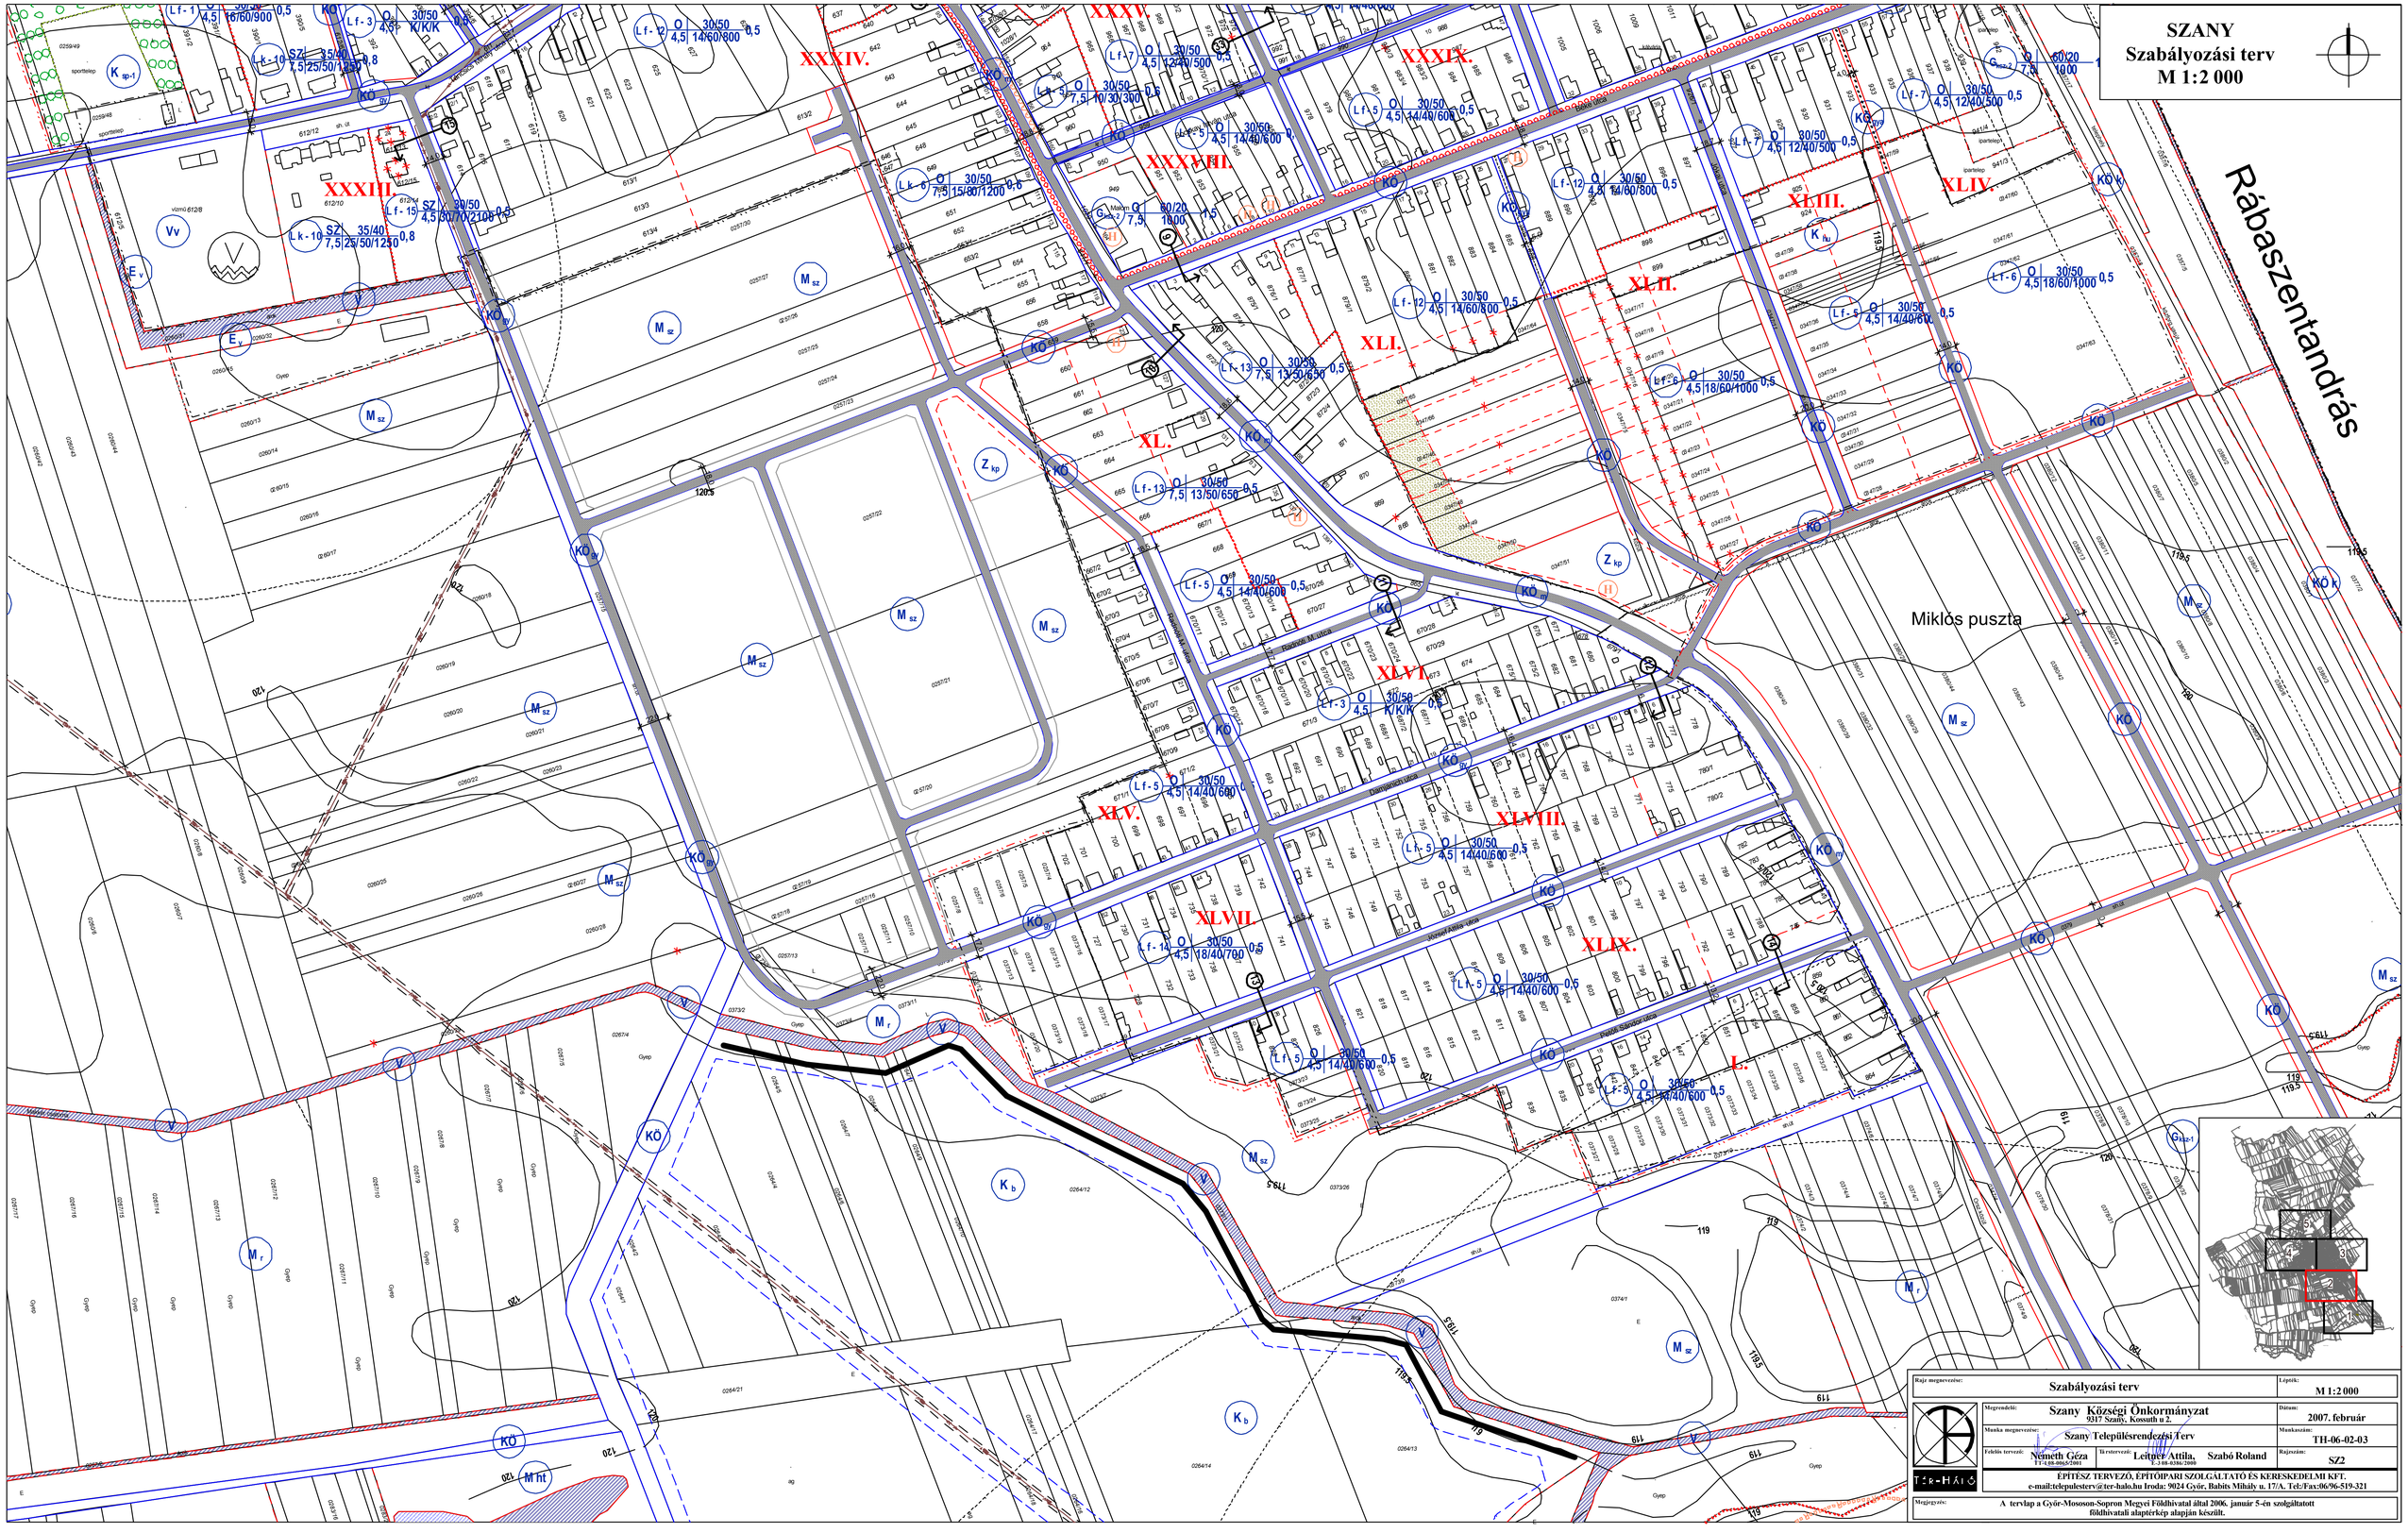

Rajz megnevezése:	Szabályozási terv	Lépték:	M 1:2 000
Megrendelő:	Szany Községi Önkormányzat 9317 Szany, Kossuth u 2.	Dátum:	2007. február
Munka megnevezése:	Szany Településrendezési Terv	Munkaszám:	TH-06-02-03
Felelős tervező:	Németh Géza TT-1 08-0865/2001	Tervtervező:	Leitner Attila, Szabó Roland T-3 08-0386/2000
Rajzszám:	SZ2		

ÉPÍTÉSZ TERVEZŐ, ÉPÍTŐIPARI SZOLGÁLTATÓ ÉS KERESKEDELMI KFT.
e-mail:telepulesterv@ter-halo.hu Iroda: 9024 Győr, Babits Mihály u. 17/A. Tel:/Fax:06/96-519-321

Megjegyzés: A tervlap a Győr-Mososon-Sopron Megyei Földhivatal által 2006. január 5-én szolgáltatott földhivatali alaptérkép alapján készült.