
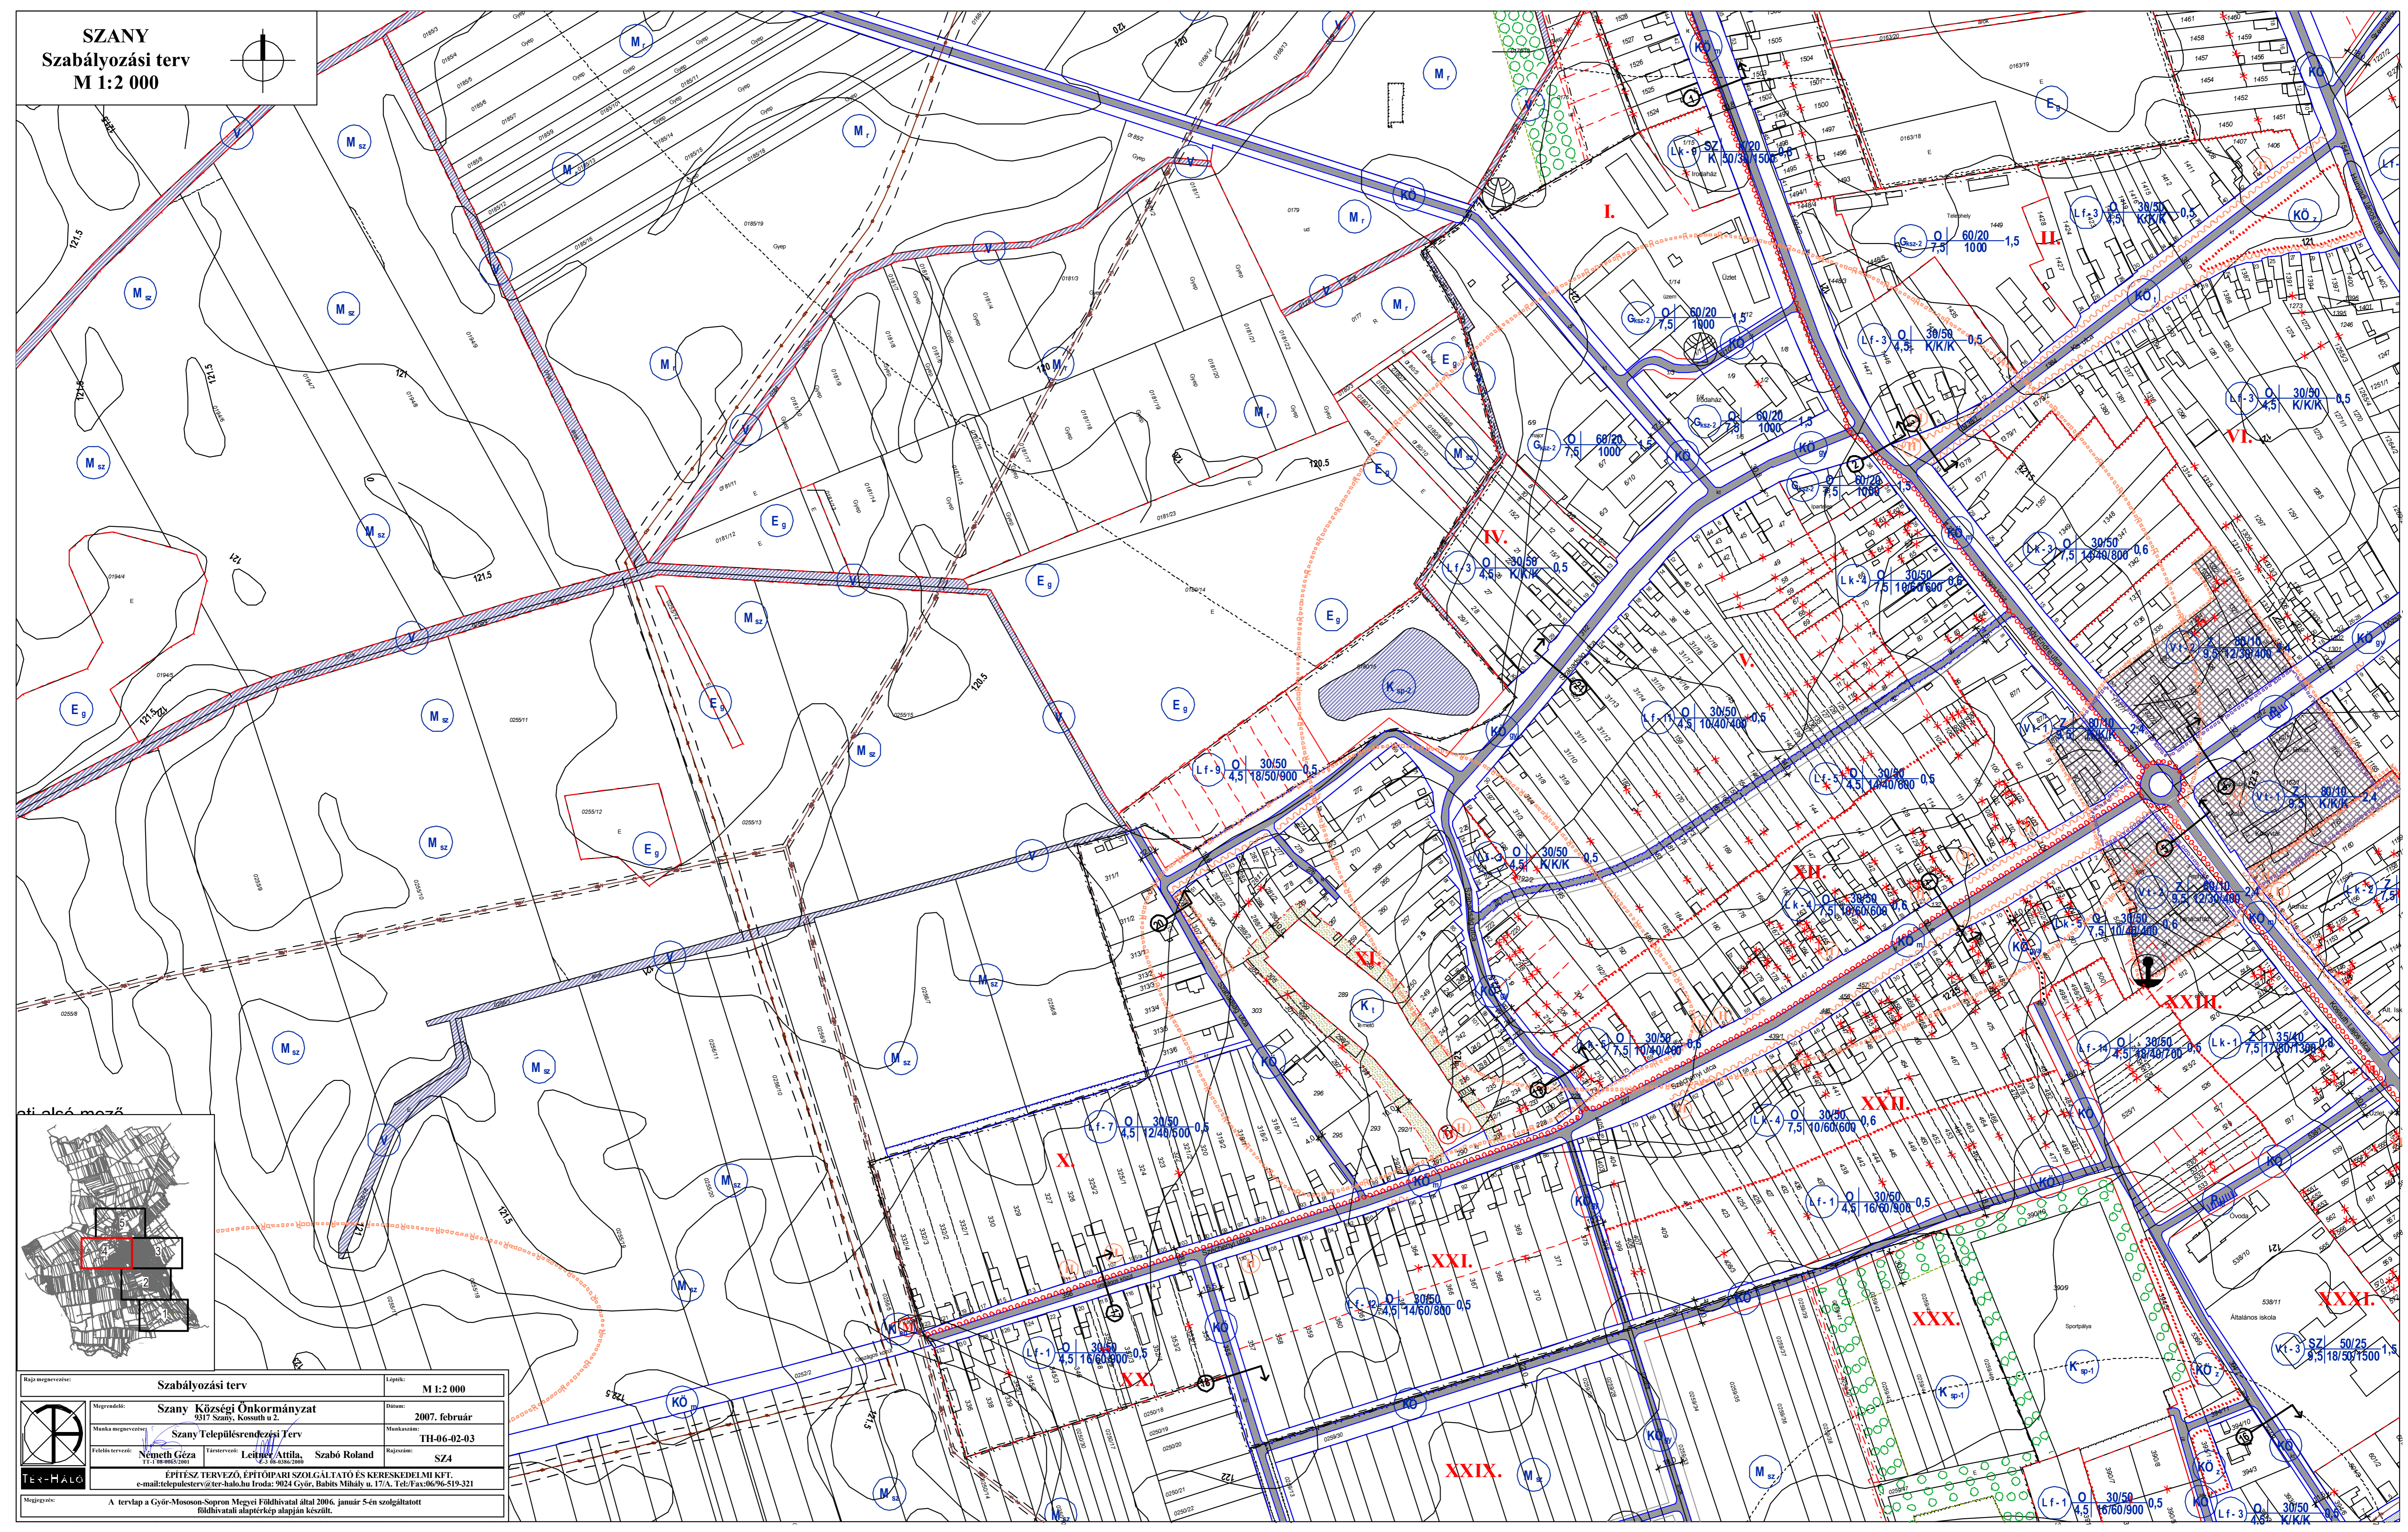


SZANY
Szabályozási terv
M 1:2 000

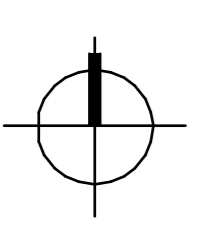

Szabályozási terv		Lépték: M 1:2 000
Megrendelő: Szany Községi Önkormányzat 9317 Szany, Kossuth u 2.	Dátum: 2007. február	
Munka megnevezés: Szany Településrendezési Terv	Munkaszám: TH-06-02-03	
Feladat tervező: Németh Géza 11.1.000002001	Tervezők: Leitner Attila, Szabó Roland	Rajzozó: SZ4
ÉPÍTÉSZ TERVEZŐ, ÉPÍTŐIPARI SZOLGÁLTATÓ ÉS KERESKEDELMI KFT. e-mail: telepujlesstervez@ter-halo.hu Iroda: 9024 Győr, Babits Mihály u. 17/A. Tel./Fax: 06/96-519-321		
Megjegyzés: A tervlap a Győr-Ménfőcsanak Megyei Földhivatal által 2006. január 5-én szolgáltatott földhivatali alaprajz alapján készült.		