
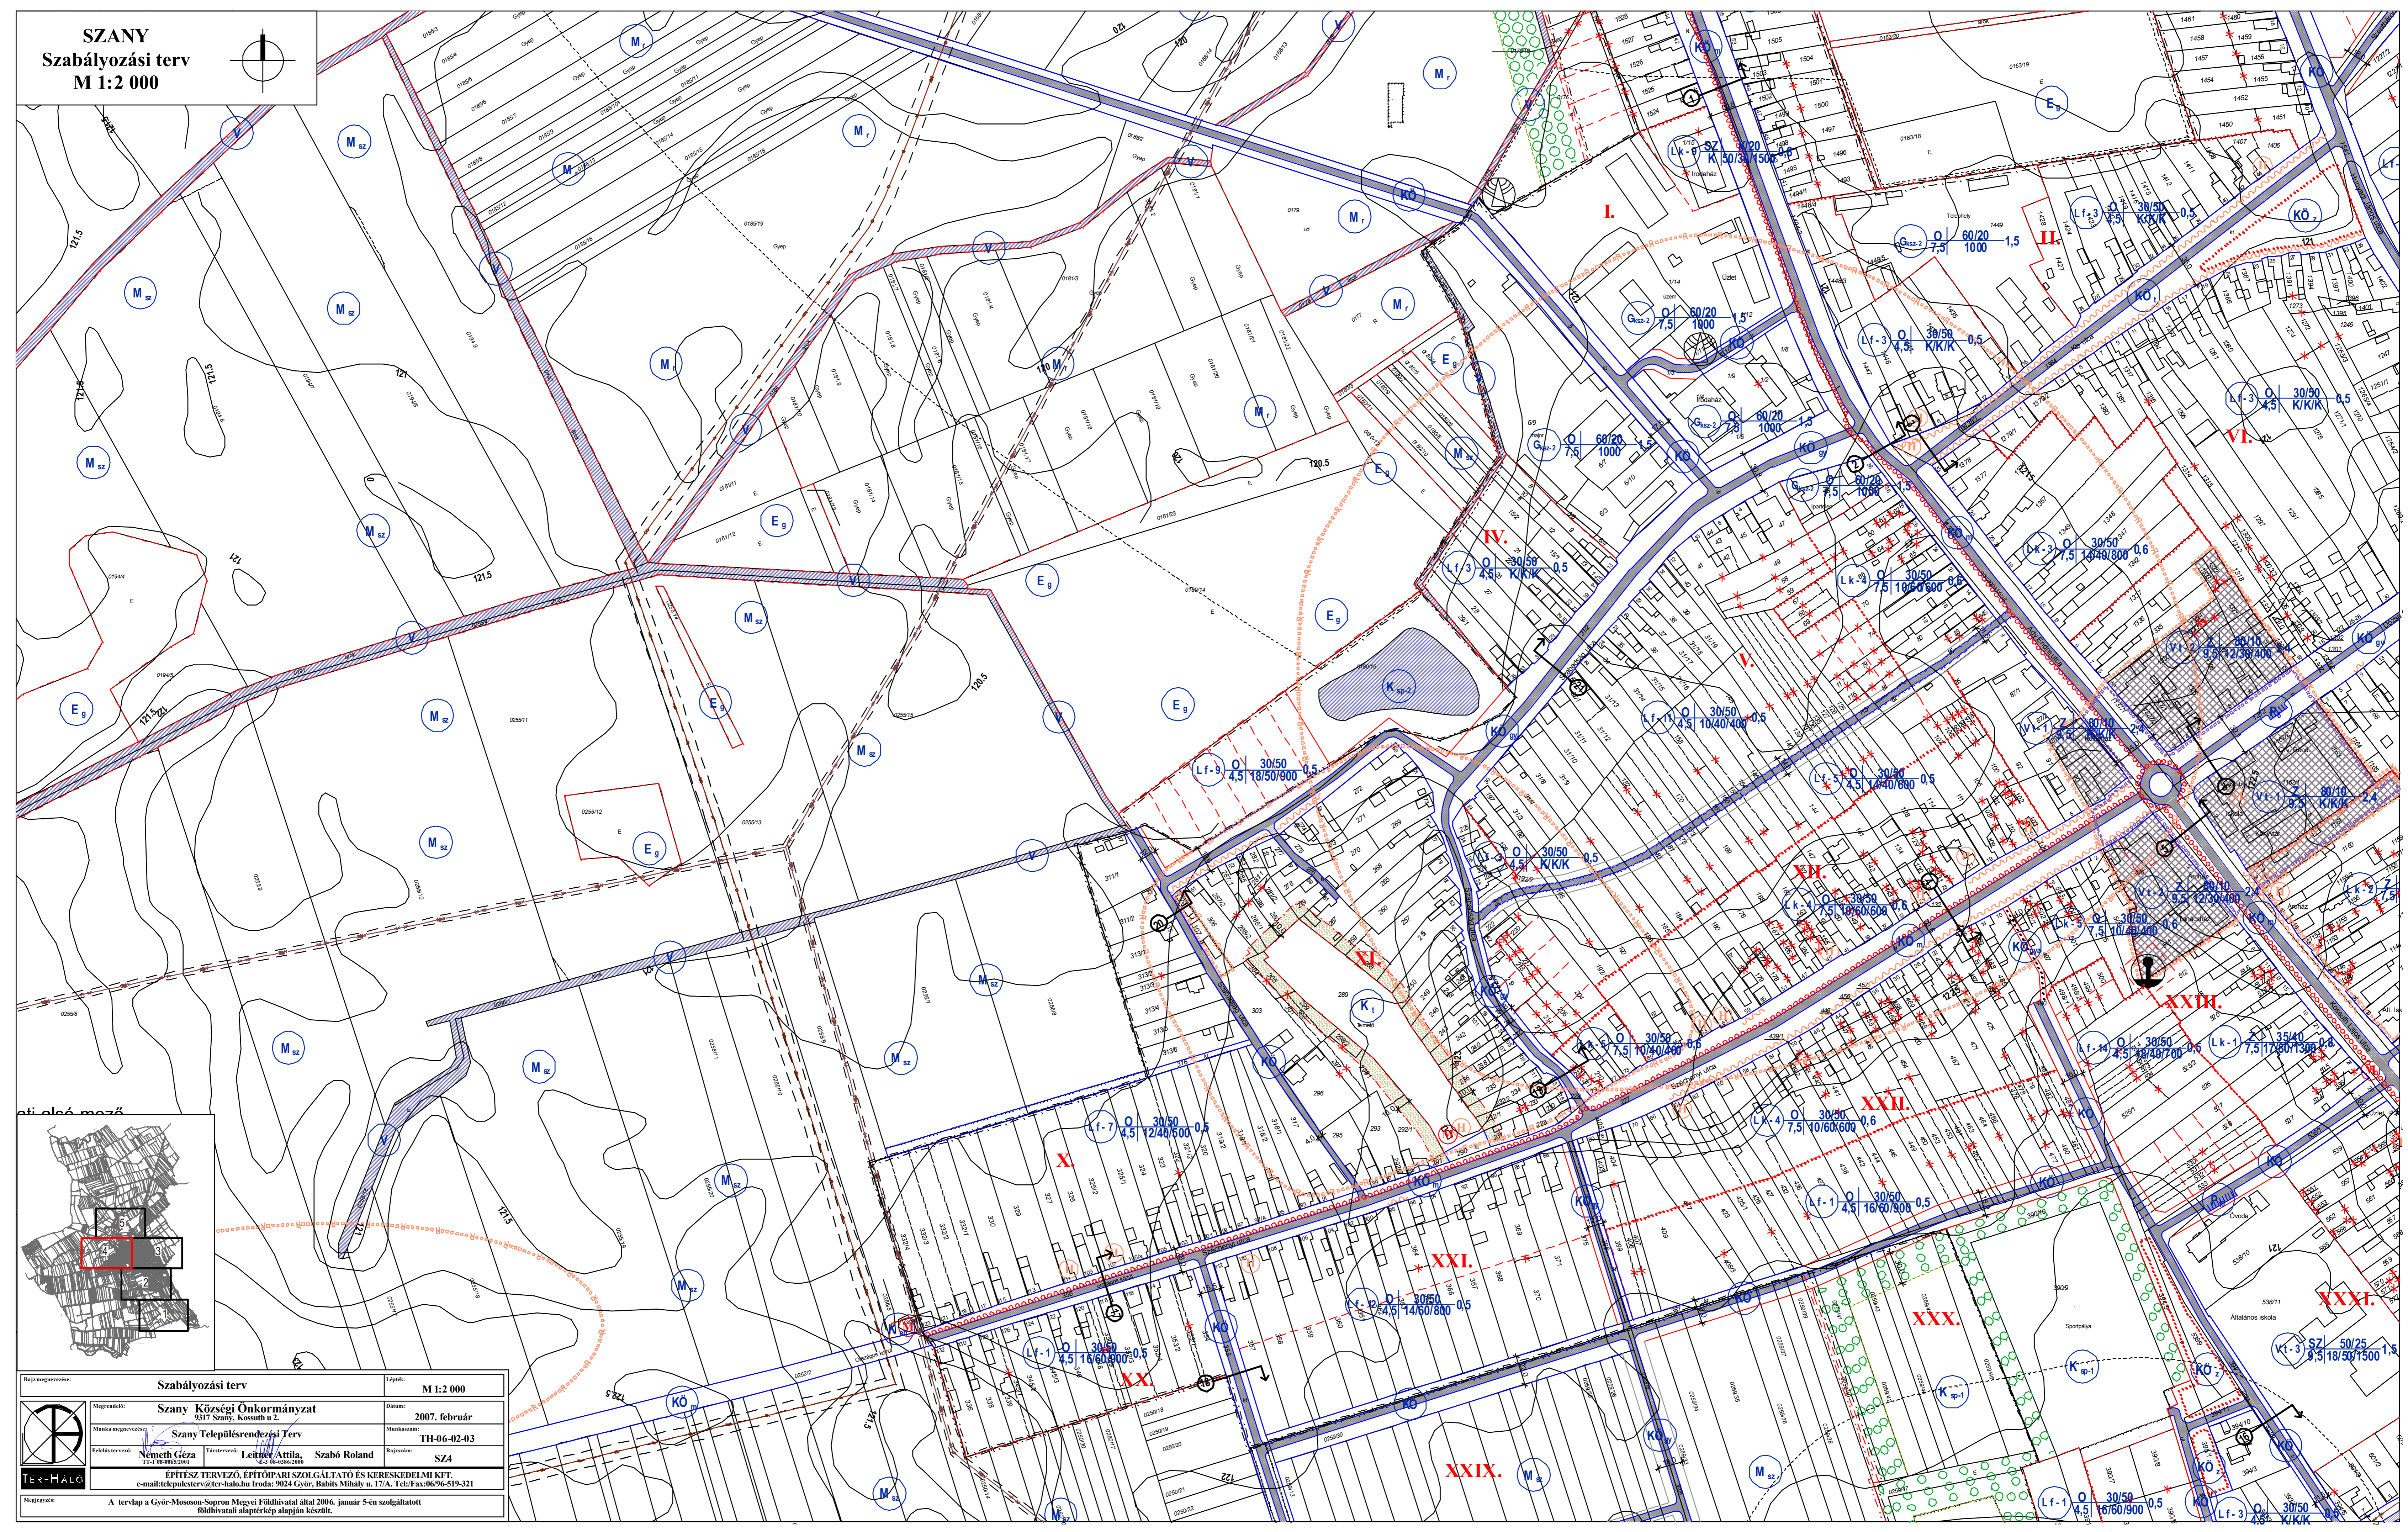


SZANY
Szabályozási terv
M 1:2 000

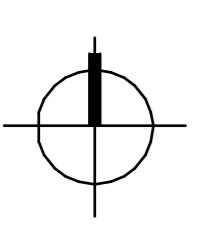

Szabályozási terv		Lépték: M 1:2 000	
Megrendelő:	Szany Községi Önkormányzat 9317 Szany, Kossuth u 2.	Dátum:	2007. február
Munka megnevezése:	Szany Településrendezési Terv	Munkaszám:	TH-06-02-03
Feladat tervezője:	Németh Géza 11.1.06.06.2007	Tervezők:	Leitner Attila, Szabó Roland
Megjegyzés:	EPTÉSZ TERVEZŐ, ÉPTŐPARI SZOLGÁLTATÓ ÉS KERESKEDELMI KFT. e-mail: telepujlesstervez@ter-halo.hu Iroda: 9024 Győr, Babits Mihály u. 17/A. Tel./Fax: 06/96-519-321		
A tervlap a Győr-Ménfőcsanak Megyei Földhivatal által 2006. január 5-én szolgáltatott földhivatali alaprajz alapján készült.			