
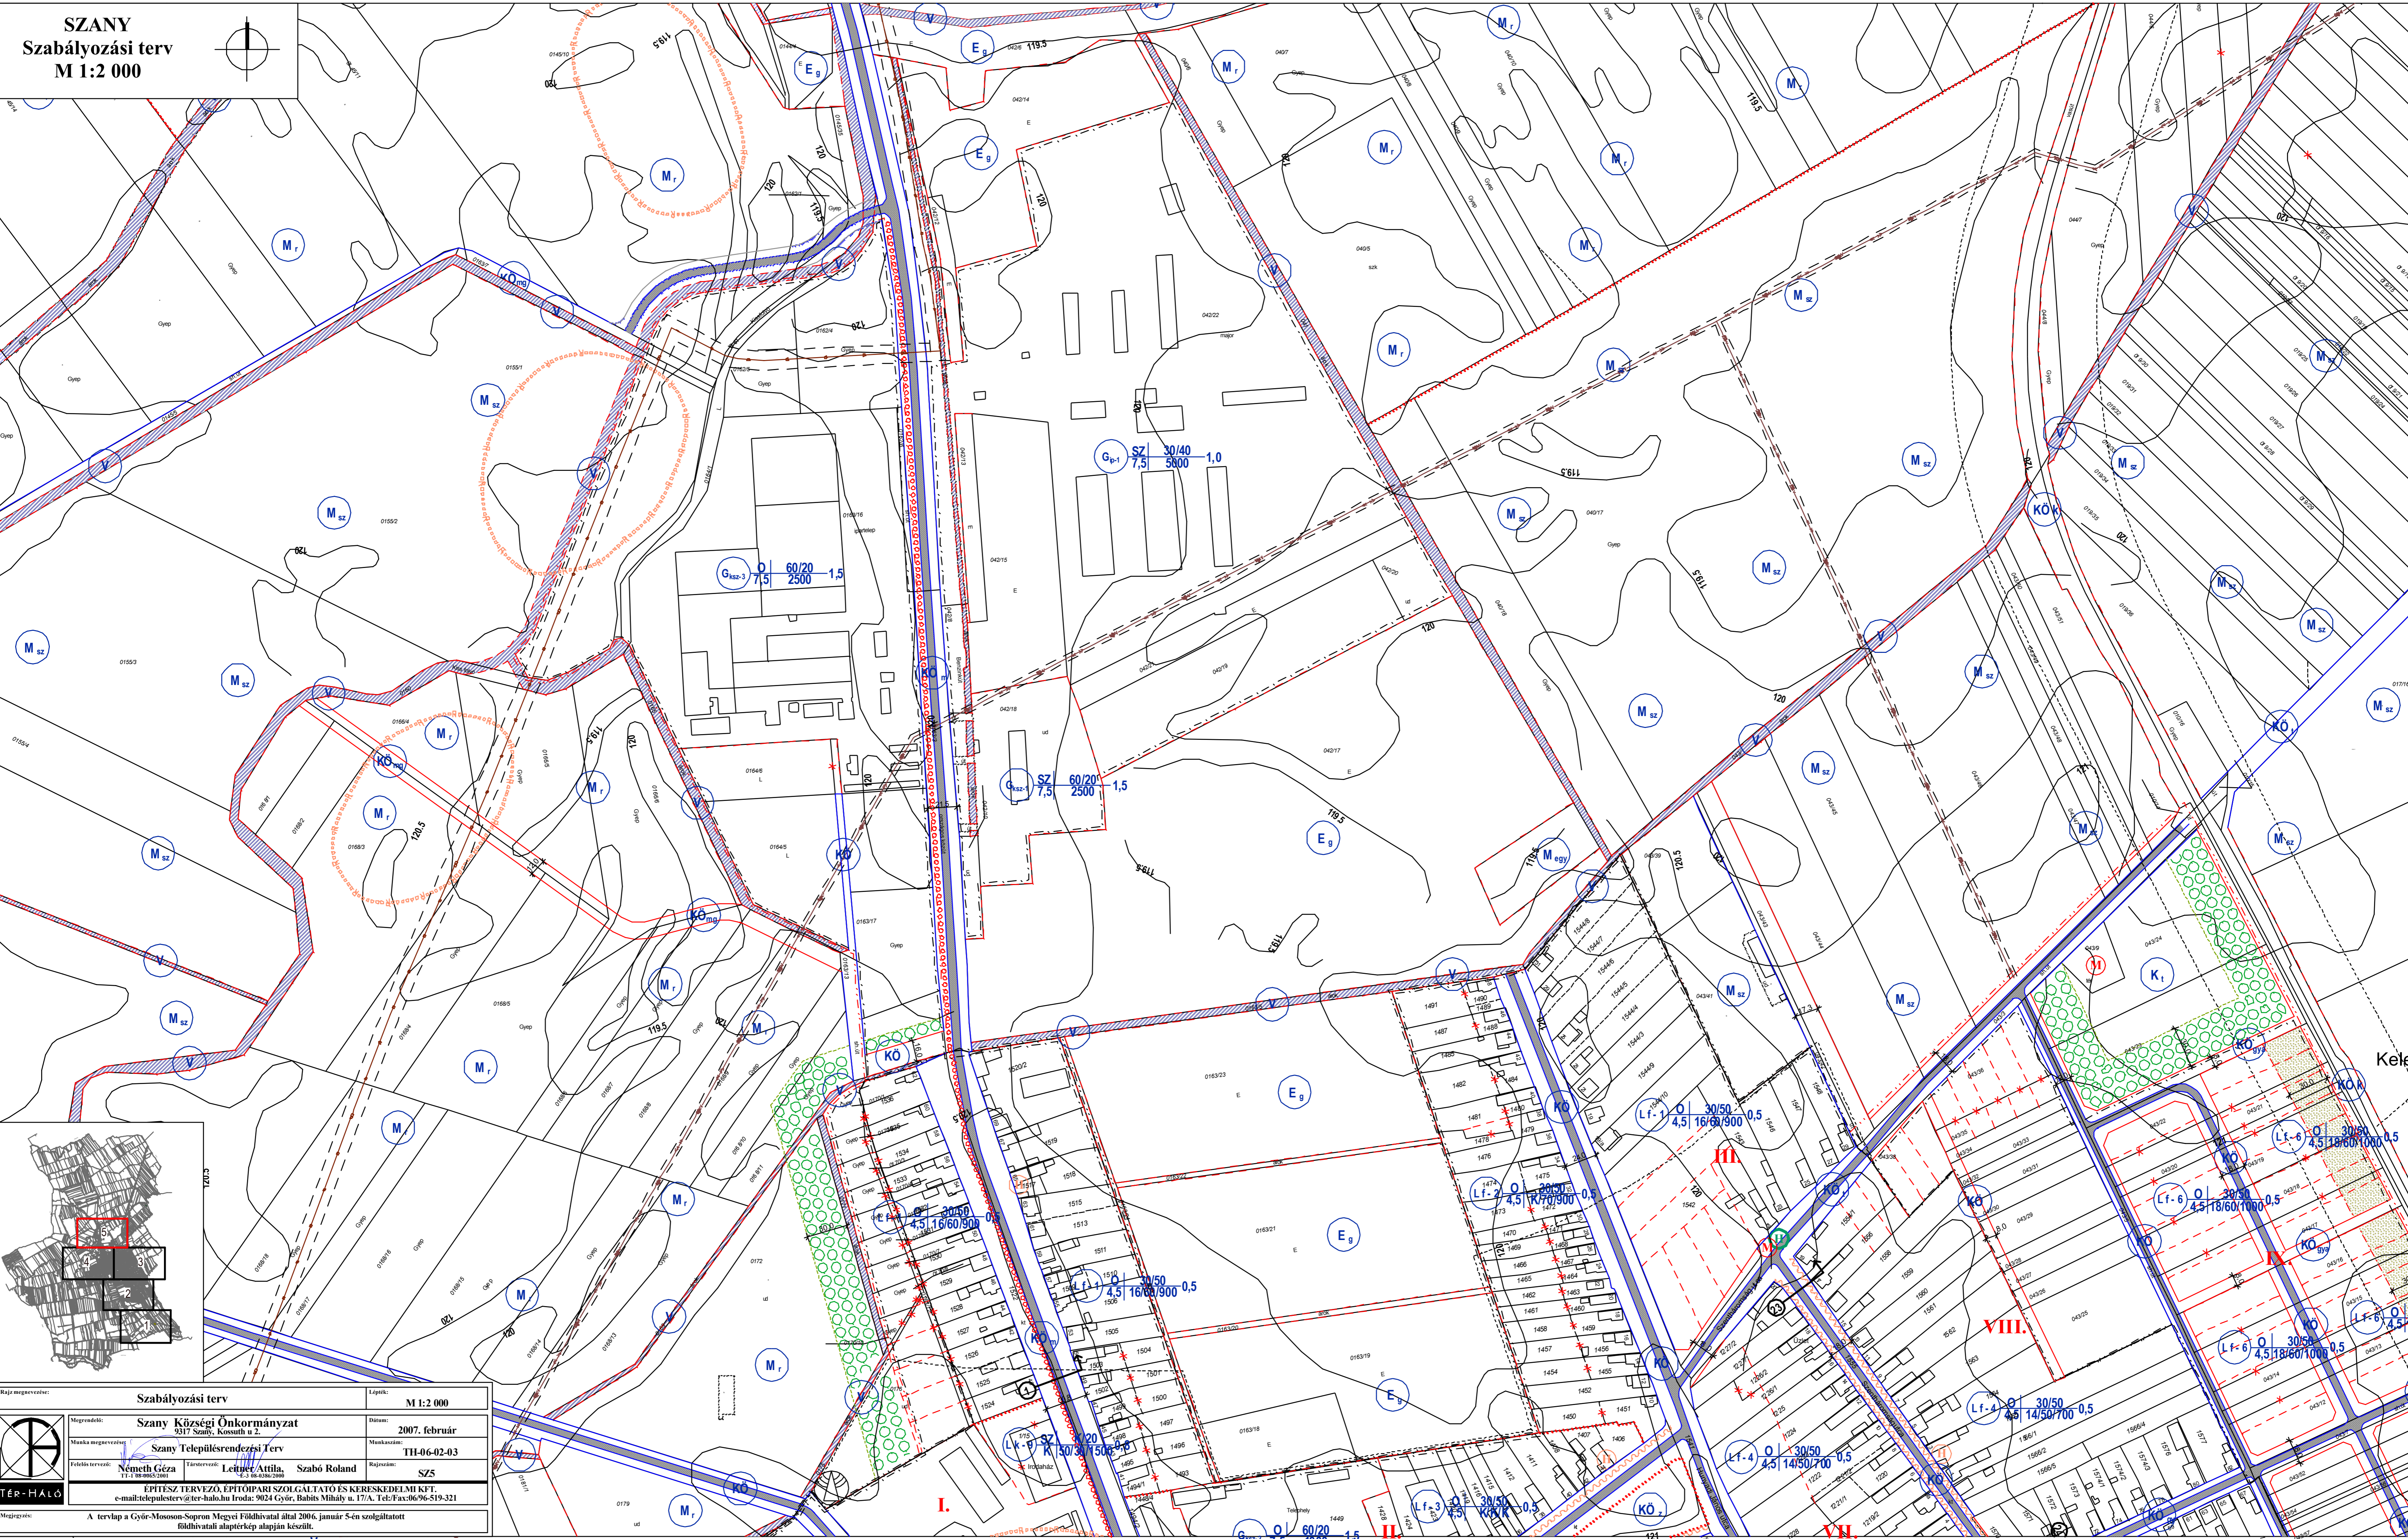


SZANY
Szabályozási terv
M 1:2 000

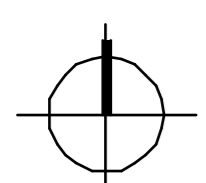

Nagy megnevezés: Szabályozási terv		Lépték: M 1:2 000
Megrendelő: Szany Községi Önkormányzat 9317 Szany, Kossuth u 2.	Dátum: 2007. február	
Munka megnevezés: Szany Településrendezési Terv	Munkaszám: TH-06-02-03	
Feladat tervező: Németh Géza	Tervezők: Letóczy Attila, Szabó Roland	Rajzszám: SZ5
ÉPÍTÉSZ TERVEZŐ, ÉPÍTŐIPARI SZOLGÁLTATÓ ÉS KERESKEDELMI KFT. e-mail:tervezes@ter-halo.hu Iroda: 9024 Győr, Babits Mihály u. 17/A. Tel./Fax:06/96-519-321 11.1.2008.02.01.		
Megjegyzés: A tervlap a Győr-Ménfőcsanak Megyei Földhivatal által 2006. január 5-én szolgáltatott földhivatali alapterkép alapján készült.		