

Jelmagyarázat

Szabályozási elemek

- meglévő állapothoz igazodó szabályozási vonal
- szabályozási vonal
- 10 éven túli szabályozási vonal
- eltérő területfelhasználás határa
- irányadó telekhatár
- eltérő övezetek határa
- beültetési kötelezettséggel érintett terület határa
- beültetési kötelezettséggel érintett terület
- közlekedési terület szabályozási szélessége
- telken belüli kötelező védőfásítás
- telek közteljeszöldfelületként kialakítandó része

Határvonalak

- megyehatár
- közigazgatási határ
- belterületi határ
- új belterületi határ
- beépített és beépítésre szánt, ill. beépítésre nem szánt terület határa
- tervezett kavicsbányató

Művi értékvédelem

- műemlék
- országos védelemre javasolt
- helyi védelem
- utcaképi védelem
- műemléki környezet határa
- régészeti lelőhelyek határa
- helyi értékvédelmi terület határa
- műemlék telke
- látványvédelmi terület határa

Táj és természetvédelem

- Natura 2000 területei
- helyi természeti érték
- zajárnyékoló védőtöltés

Védőtávolságok

- elektromos vezetékek és védőtávolságok
- egyéb védőtávolságok


Egyéb jelek

- útburkolat
- megszüntetőjel
- gyalogút
- kerékpárút
- parkoló
- felvett mintakeresztmetszvények helye
- víztorony
- gázfogadó állomás

Övezeti jelek

- Lakóterület
- L<sub>f</sub> falusias lakóterület
  - L<sub>k</sub> kisvárosias lakóterület
- Vegyes terület
- V<sub>t</sub> településközponti vegyes terület
- Gazdasági terület
- G<sub>ksz</sub> kereskedelmi szolgáltató gazdasági terület
  - G<sub>ip</sub> ipari gazdasági terület
- Különleges terület
- K<sub>t</sub> különleges terület - temető
  - K<sub>sp</sub> különleges terület - sport és szabadidő
  - K<sub>eh</sub> különleges terület - egyházi
  - K<sub>hu</sub> különleges terület - hulladékkezelők, lerakók
  - K<sub>b</sub> különleges terület - bányaterület
- Közülekedési és közműterület
- KÖ<sub>m</sub> országos mellékút
  - KÖ<sub>t</sub> településközi út
  - KÖ<sub>gy</sub> helyi gyűjtőút
  - KÖ<sub>gya</sub> gyalogút
  - KÖ kiszolgáló út, lakóút
  - KÖ<sub>k</sub> közlekedési terület - vasúti terület
  - KÖ<sub>z</sub> közlekedési zöldterület
- Zöldterület
- Z<sub>kp</sub> közpark
- Erdőterület
- E<sub>v</sub> védőerdő területe
  - E<sub>g</sub> gazdasági erdőterület
- Mezőgazdasági terület
- M<sub>sz</sub> mezőgazdasági terület - szántó
  - M<sub>r</sub> mezőgazdasági terület - rét, legelő
  - M<sub>egy</sub> mezőgazdasági terület - egyéb
  - M<sub>h</sub> mezőgazdasági terület - halastó
- Vízgazdálkodási terület
- V vízgazdálkodási terület - vízmedrek területe
  - V<sub>t</sub> vízgazdálkodási terület - töltés
  - V<sub>e</sub> vízgazdálkodási terület - erdő
  - V<sub>egy</sub> vízgazdálkodási terület - egyéb
  - V<sub>v</sub> vízgazdálkodási terület - vízmű
  - V<sub>g</sub> vízgazdálkodási terület - gátórház

Övezeti jel	beépítési mód	max. beépítésmín. zöldfelület (%)	min. telekterület/mín. telekméret/mín. telekszám	max. sz. területarány/mín. telekterület (m <sup>2</sup> )
	max. egytörvény			
	max. egytörvény			
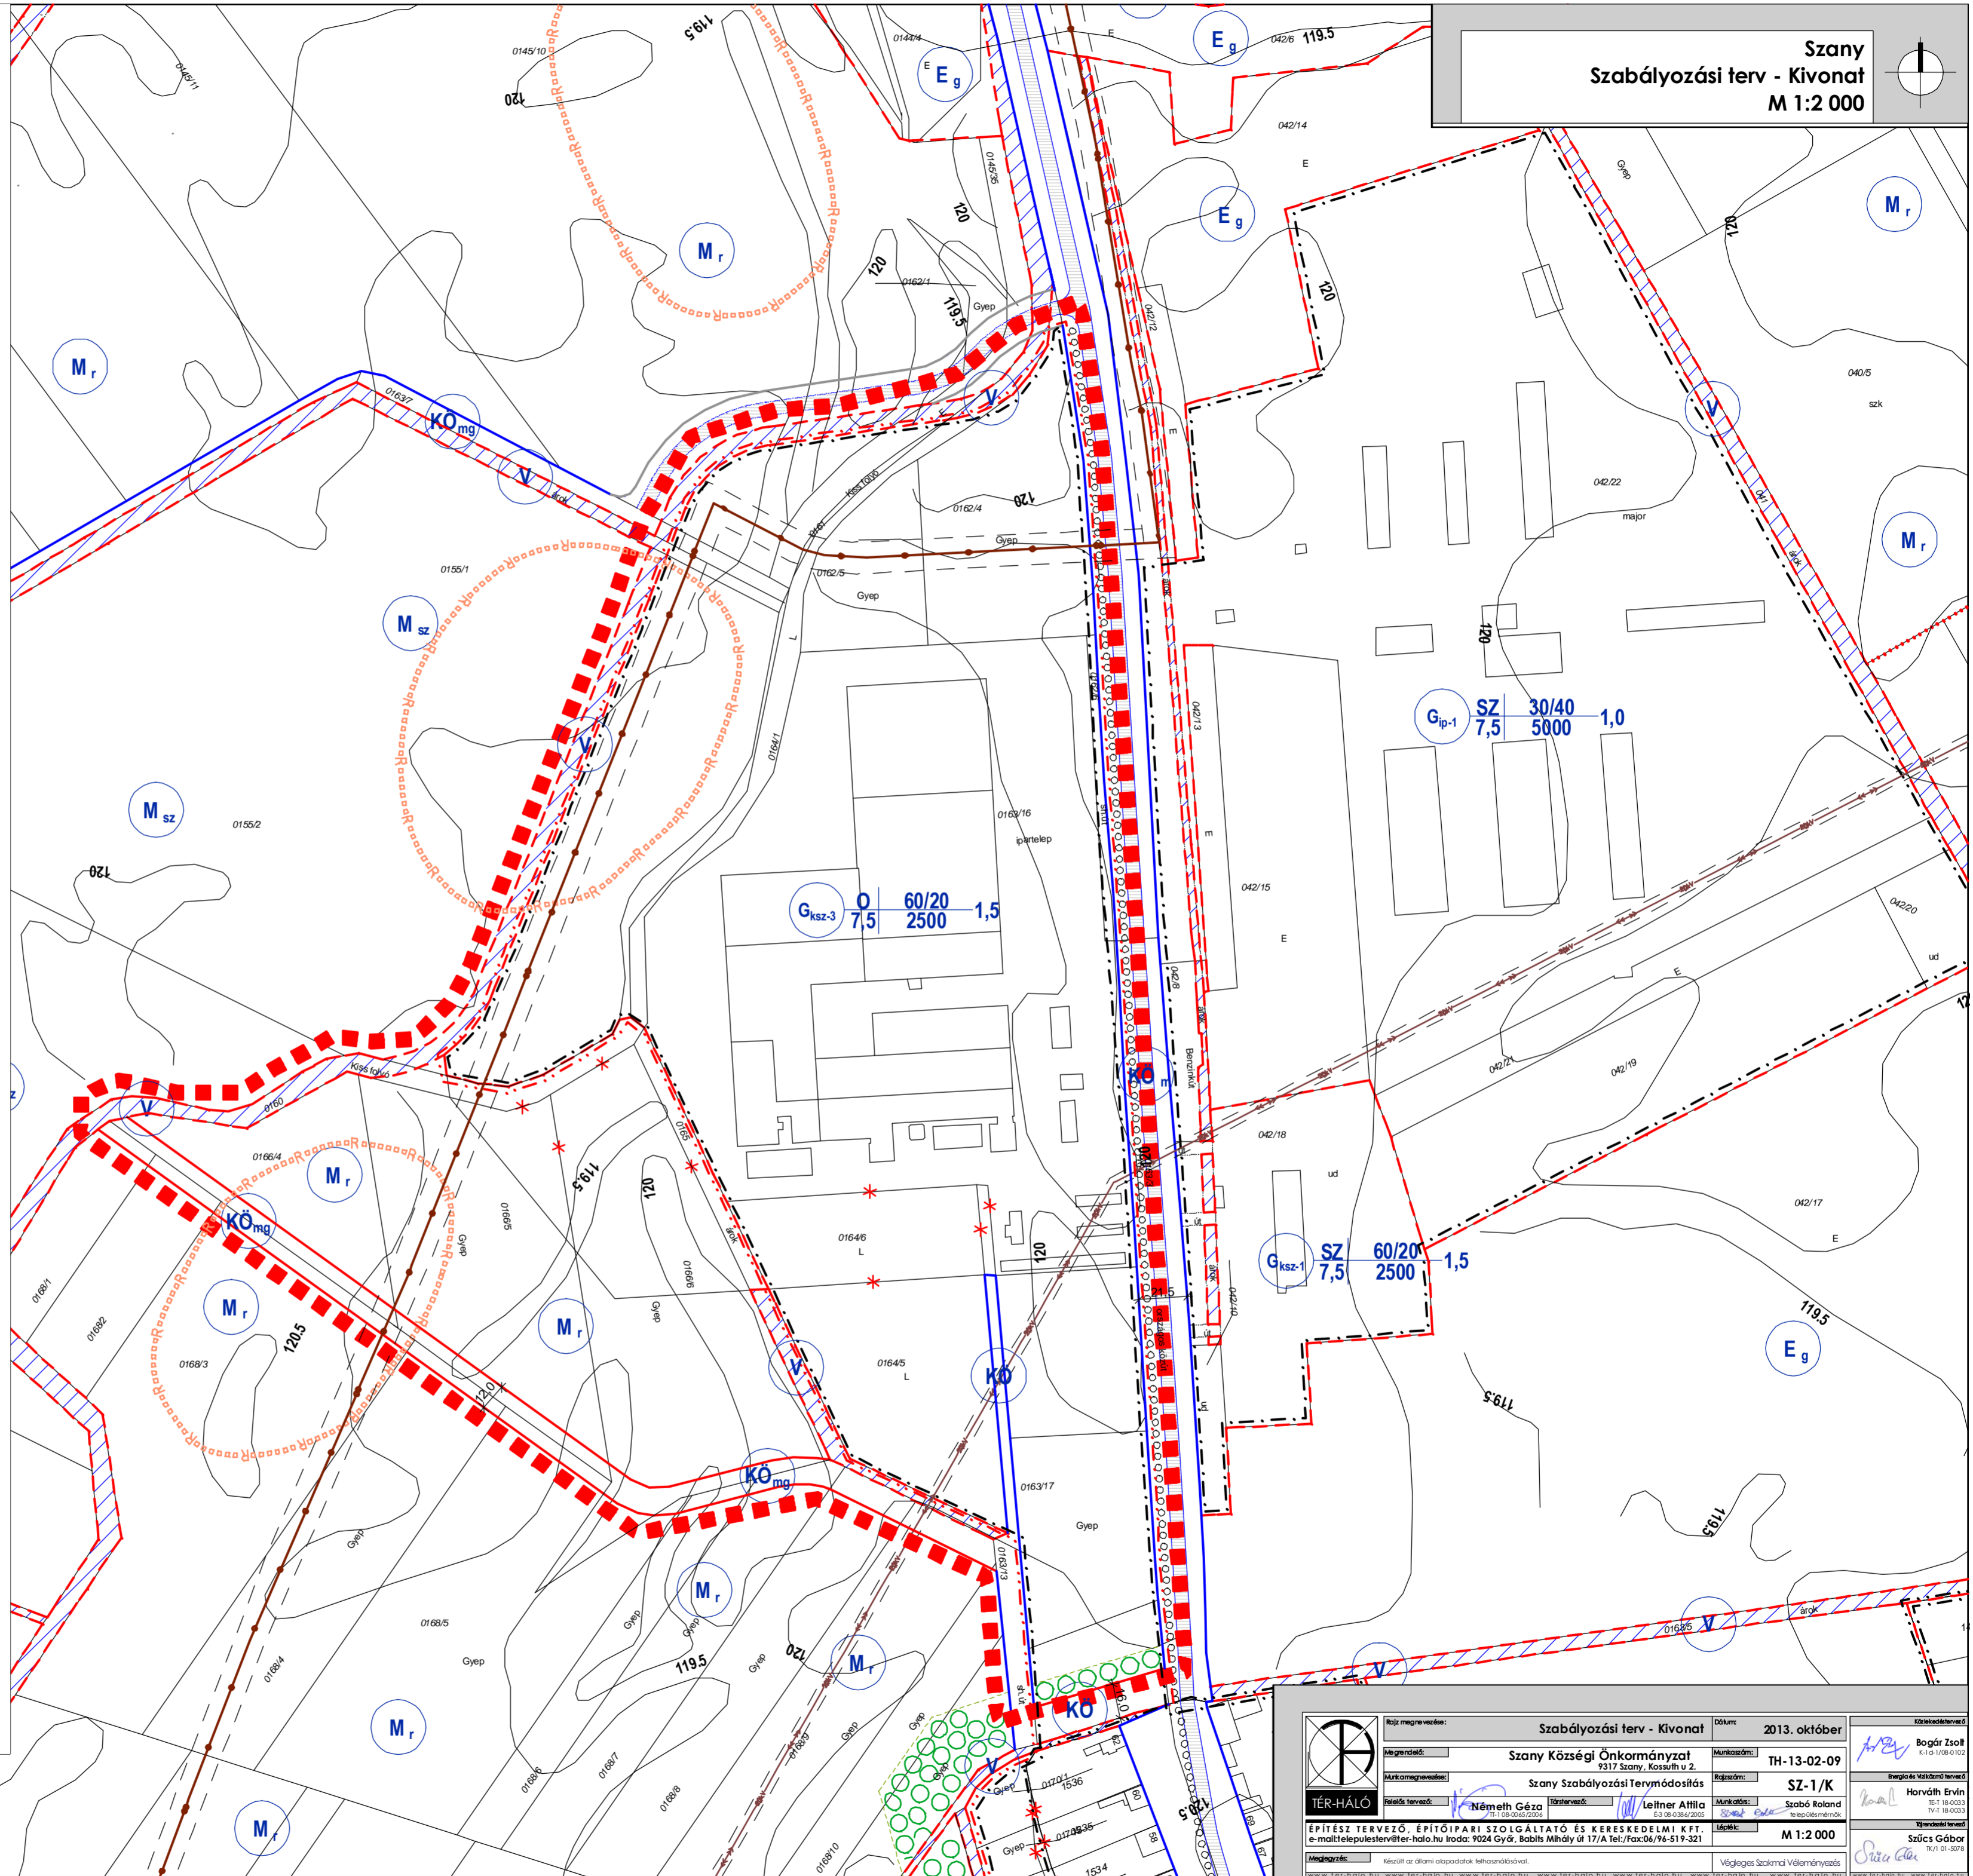

		<b>Szabályozási terv - Kivonat</b>		Dátum: 2013. október	
Rajz megnevezés: Szabályozási terv - Kivonat		Munkaszám: TH-13-02-09		Készítők: Bogár Zoltán	
Megrendelő: Szany Községi Önkormányzat 9317 Szany, Kossuth u. 2.		Rajzszám: SZ-1/K		Jóváhagyó: Horváth Ervin	
Munkaanyagvesztés: Szany Szabályozási Tervmódosítás		Munkaanyagvesztés: Szabó Roland		Jóváhagyó: Szűcs Gábor	
Rajz készítő: Németh Géza		Rajz készítő: Leitner Atilia		Rajz készítő: Szabó Roland	
Építész tervező: ÉPÍTŐIPARI SZOLGÁLTATÓ ÉS KERESKEDELMI KFT. e-mail: telepestervter-halo.hu Iroda: 9024 Győr, Babits Mihály út 17/A Tel./Fax:06/96-519-321		M 1:2 000		Végleges Szakmai Váleményezés	